

UCHWAŁA NR X/73/24
RADY GMINY MIEDZIANA GÓRA

z dnia 28 listopada 2024 r.

**w sprawie przystąpienia do sporządzenia zmiany miejscowego planu zagospodarowania przestrzennego
dotyczącej części sołectwa Kostomłoty Pierwsze na terenie gminy Miedziana Góra**

Na podstawie art. 18 ust. 2 pkt 15 ustawy z dnia 8 marca 1990 r. o samorządzie gminnym (t.j. Dz. U. z 2024 r., poz. 1465), art. 14 ust. 1 i 2 w związku z art. 27 ustawy z dnia 27 marca 2003 r. o planowaniu i zagospodarowaniu przestrzennym (t.j. Dz. U. z 2024 r., poz. 1130), Rada Gminy Miedziana Góra, uchwala co następuje:

§ 1. 1. Przystępuje się do sporządzenia zmiany miejscowego planu zagospodarowania przestrzennego dotyczącej części sołectwa Kostomłoty Pierwsze na terenie gminy Miedziana Góra.

2. Załącznik graficzny Nr 1 stanowi integralną część uchwały.

§ 2. Wykonanie uchwały powierza się Wójtowi Gminy Miedziana Góra.

§ 3. Uchwała wchodzi w życie z dniem podjęcia i podlega ogłoszeniu na tablicy ogłoszeń Urzędu Gminy w Miedzianej Górze.


Przewodniczący Gminy
Miedziana Góra

Łukasz Woźniak

ZAŁĄCZNIK GRAFICZNY NR 1
DO UCHWAŁY NR X/73/24
RADY GMINY MIEDZIANA GÓRA
Z DNIA 28 LISTOPADA 2024 r.

SKALA 1 : 1000

GRANICA OBSZARU OBJĘTEGO ZMIANĄ PLANU

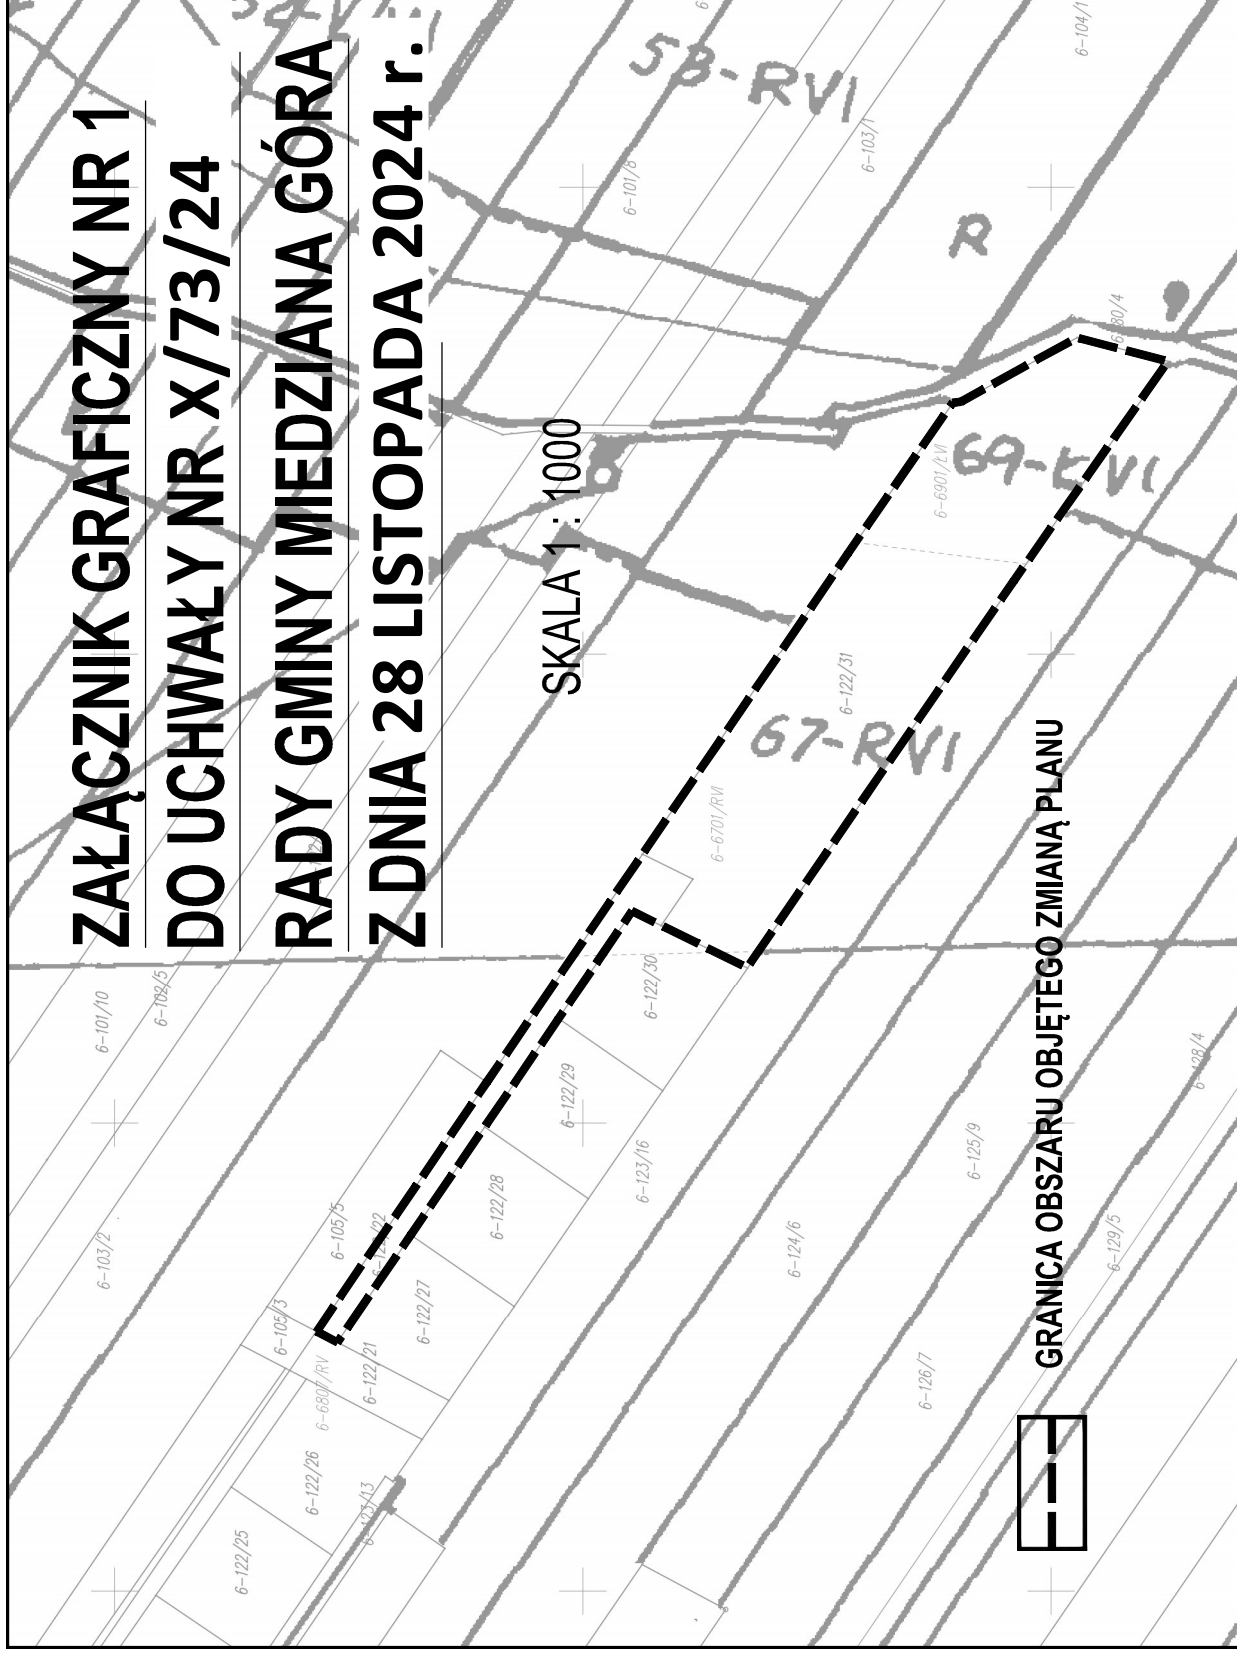

Uzasadnienie
do uchwały X/73/24
Rady Gminy Miedziana Góra
z dnia 28 listopada 2024 r.

Uchwałę w sprawie przystąpienia do sporządzenia zmiany miejscowego planu zagospodarowania przestrzennego podjęto w trybie ustawy z dnia 27 marca 2003 r. o planowaniu i zagospodarowaniu przestrzennym (t.j. Dz. U. z 2024 r., poz. 1130).

Zmiana miejscowego planu zagospodarowania przestrzennego wynika z bieżących potrzeb inwestycyjnych właściciela nieruchomości, który na terenie objętym zmianą planu zamierza zrealizować zabudowę mieszkaniową jednorodzinną. Obowiązujące ustalenia miejscowych planów zagospodarowania przestrzennego ograniczają możliwości zrealizowania zamierzenia inwestycyjnego, w związku z tym w celu stworzenia możliwości inwestycyjnych podejmuje się niniejszą uchwałę.

Dokonano czynności o których mowa w art. 14 ust. 3 i 5 ustawy o planowaniu i zagospodarowaniu przestrzennym, tj. teren objęty zmianą planu nie jest wyznaczony w studium uwarunkowań i kierunków zagospodarowania przestrzennego gminy Miedziana Góra do sporządzenia miejscowego planu zagospodarowania przestrzennego. Dokonana została analiza dotycząca zasadności przystąpienia do sporządzenia zmiany planu. Przygotowywane zostały materiały geodezyjne oraz ustalony został niezbędny zakres prac planistycznych.